


# OSNOVA I-II-III-IV SPRATA

## Nušićeva br.15

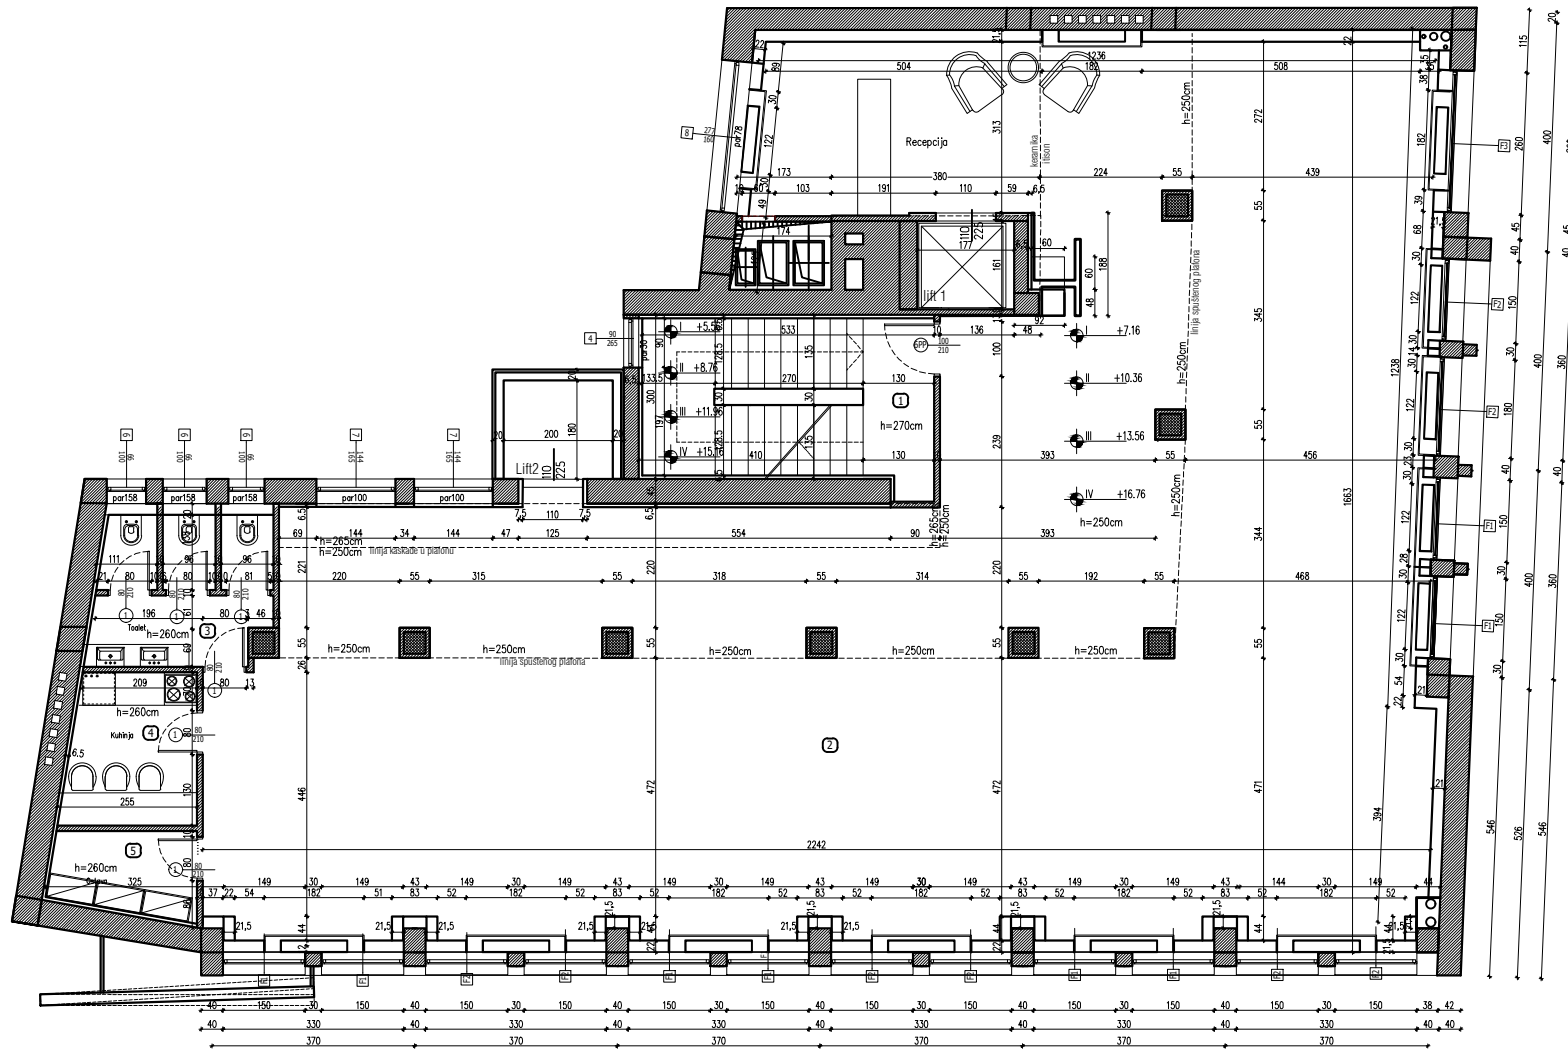

No. PREGLED PLOŠTINA - TIPSOG SPRATA (I,II,III i IV sprat)					
PROSTORJA	P(m <sup>2</sup> )	Q(m)	POD	ZID	PLAFON
1 Stepenište	16,53		keramika	gips boja	spušteneri - gipskaton
2 Poslovni prostor	249,32		titson	gips boja	spušteneri - gipskaton / malter
3 Toalet	8,75		keramika	keramika	spušteneri - gipskaton
4 Čajna kuhinja	6,50		keramika	keramika / gips boja	spušteneri - gipskaton
5 Ostava	3,90		keramika	gips boja	spušteneri - gipskaton
<b>UKUPNO NETO</b>	<b>285</b>				

Površina poslovnog prost. I,II,III i IV spr.	
Poslovni prostor	249.32m <sup>2</sup>
Toalet	8.75m <sup>2</sup>
Čajna kuhinja	6.50m <sup>2</sup>
Ostava	3.90m <sup>2</sup>
<b>Ukupna površina poslovnog prostora tipskog sprata</b>	<b>268.47m<sup>2</sup></b>